

PARCELA RONDA FERIA 18 A
Mairena del Aljarafe (Sevilla)



**Venta de PARCELAS -
RONDA DE LA FERIA 18**
Mairena del Aljarafe (Sevilla)



PARCELA	SUPERFICIE M2	Fachada Mts	Ocupación planta Baja M2	Edificabilidad máxima M2
18-A	112,54	6,561	108,73	217,46
18-B	120,87	6,561	90,03	180,06
18-C	117,88	6,561	88,09	176,18
18-D	114,76	6,561	86,06	172,12
18-E	111,60	6,561	84,01	168,02
18-F	115,49	6,561	106,61	213,22
6 uds	693,14	39,37	563,53	1127,06






RONDA DE LA FERIA 18 - PARCELA 18-A

Mairena del Aljarafe (Sevilla)



PARCELA	SUPERFICIE M2	Fachada Mts	Ocupación planta Baja M2	Edificabilidad máxima M2	PRECIO €	Precio/m2 edificable	Precio/m2 suelo
18-A	112,54	6,561	108,73	217,46	64.000,00 €	294,31 €	568,69 €


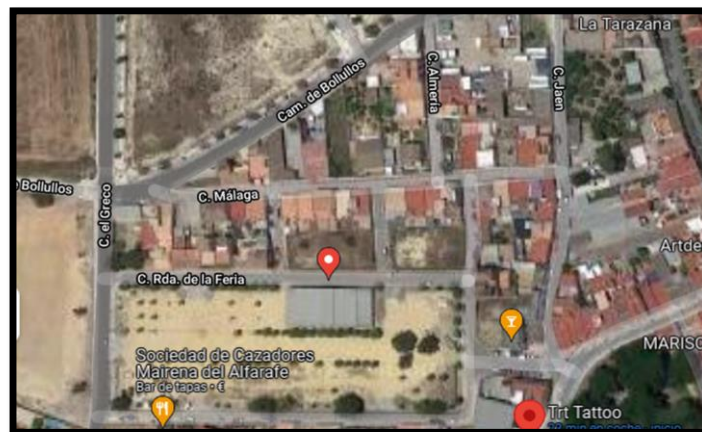


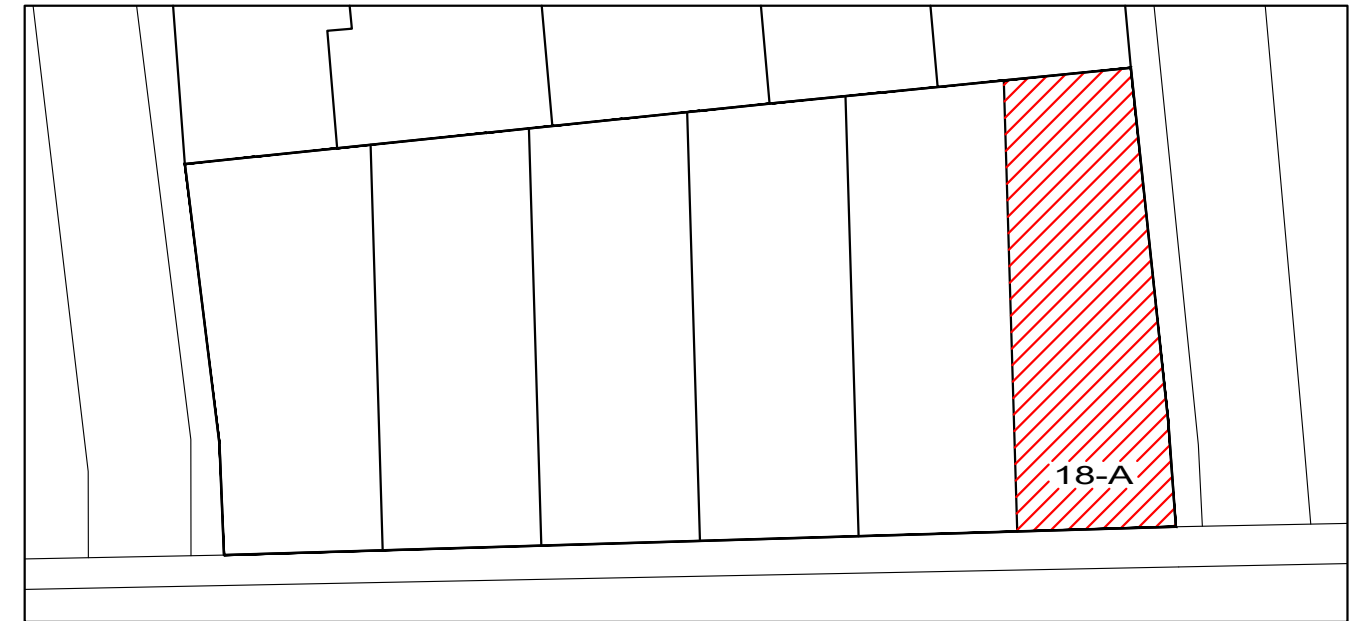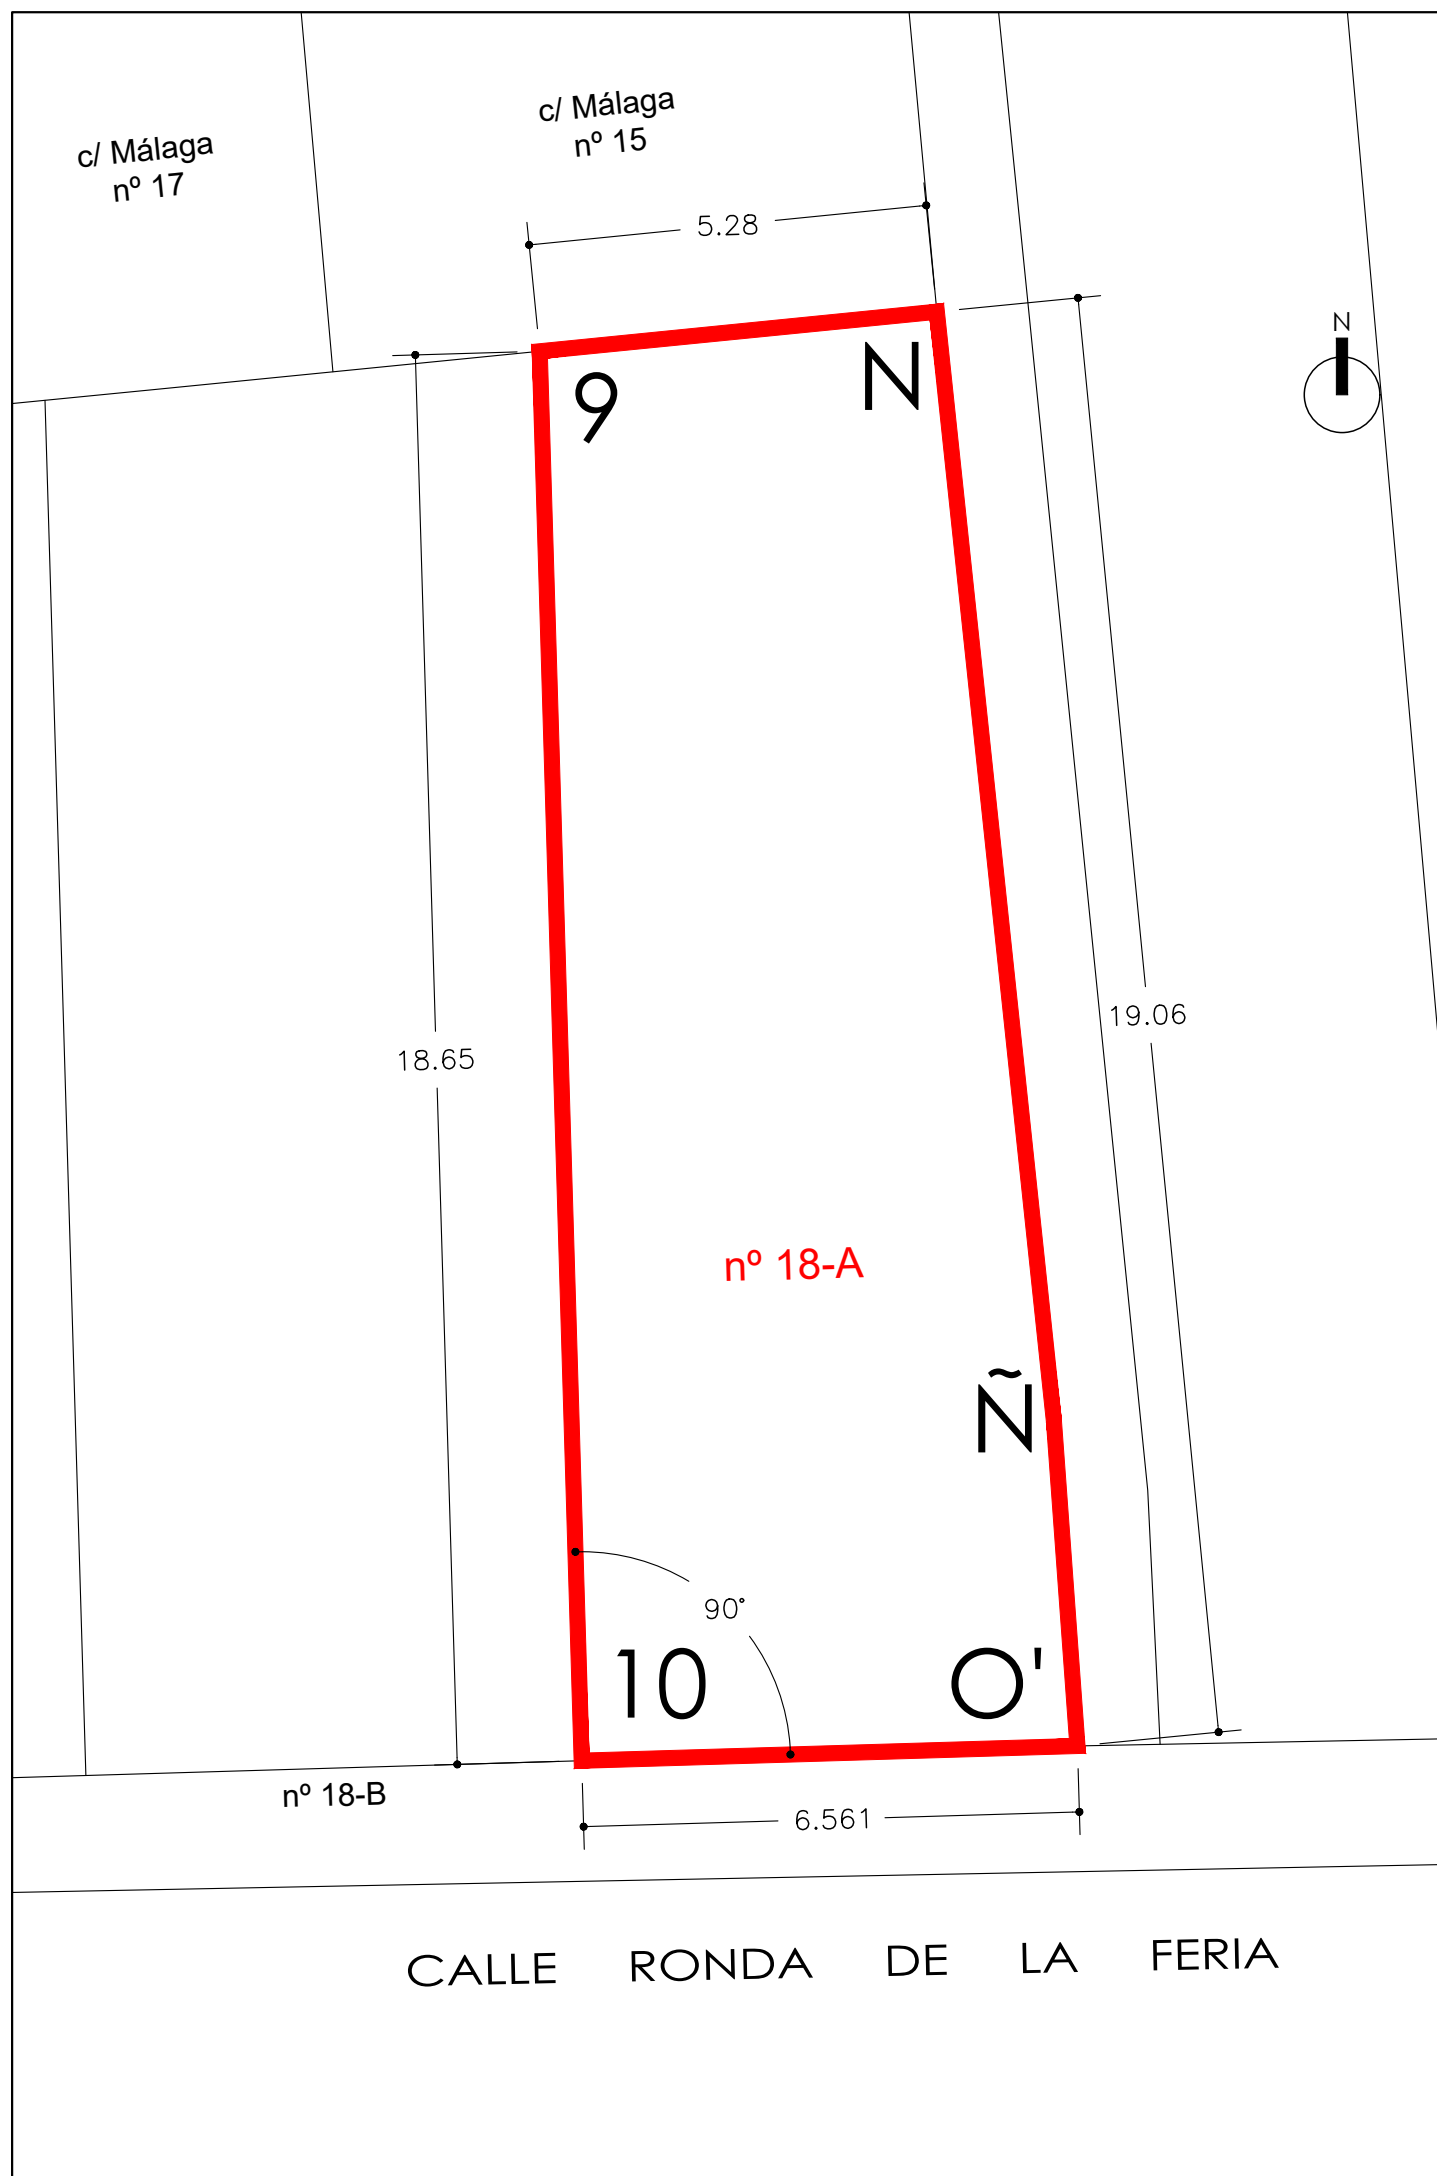

COORDENADAS UTM		X	Y
10		759742.7310	4137086.4591
9		759742.1762	4137105.1001
N		759747.4295	4137105.6235
Ñ		759748.9795	4137090.9440
O'		759749.2895	4137086.6543

CUADRO DE PARCELA RESULTANTE

Parcela	Superficie	Frente de parcela	Ocupación en Planta Baja	Edificabilidad máxima
18-A	112,54 m2.	6,561 m.	108,73 m2.	217,46 m2.

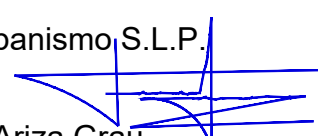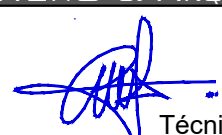PROYECTO DE SEGREGACIÓN DE PARCELA		Plano Nº:	02
Situación:		Fecha: octubre 2021	
Calle Ronda de la Feria, nº 18. Mairena del Aljarafe (Sevilla).		Escala: 1:100	
ARIZA GRAU, ARQUITECTURA Y URBANISMO + CRISTOBAL MANCHEÑO & ARQUITECTOS			
Promotor	ARIZA GRAU, Arquitectura y Urbanismo S.L.P.	 	
CIF: B-06.907.562 IMPULSA MAIRENA, S.L.	Técnico Redactor Francisco Jesús Ariza Grau	Técnico Redactor Cristobal Mancheño Santana	