

PARCELA RONDA FERIA 18 B
Mairena del Aljarafe (Sevilla)





**Venta de PARCELAS -
RONDA DE LA FERIA 18**
Mairena del Aljarafe (Sevilla)





PARCELA	SUPERFICIE M2	Fachada Mts	Ocupación planta Baja M2	Edificabilidad máxima M2
18-A	112,54	6,561	108,73	217,46
18-B	120,87	6,561	90,03	180,06
18-C	117,88	6,561	88,09	176,18
18-D	114,76	6,561	86,06	172,12
18-E	111,60	6,561	84,01	168,02
18-F	115,49	6,561	106,61	213,22
6 uds	693,14	39,37	563,53	1127,06





RONDA DE LA FERIA 18 - PARCELA 18-B
Mairena del Aljarafe (Sevilla)



PARCELA	SUPERFICIE M2	Fachada Mts	Ocupación planta Baja M2	Edificabilidad máxima M2	PRECIO €	Precio/m2 edificable	Precio/m2 suelo
18-B	120,87	6,561	90,03	180,06	59.000,00 €	327,67 €	488,13 €

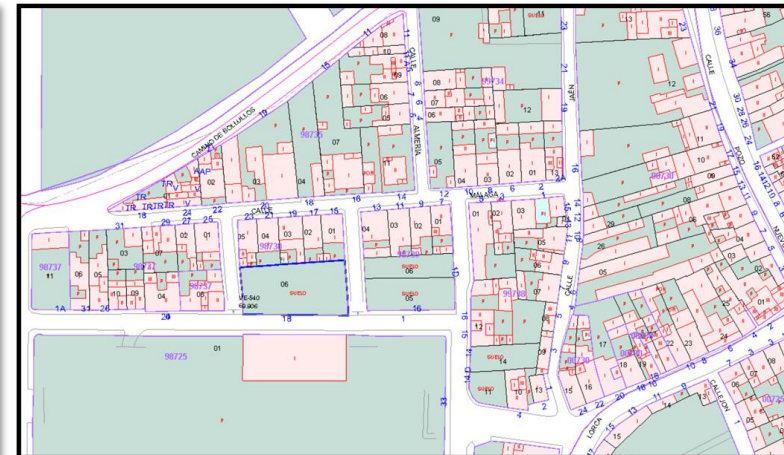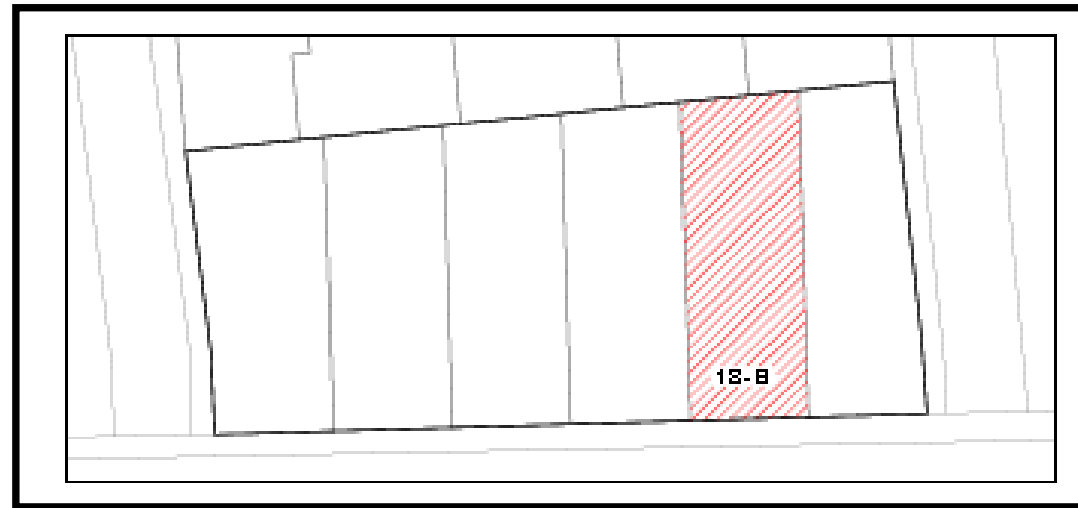

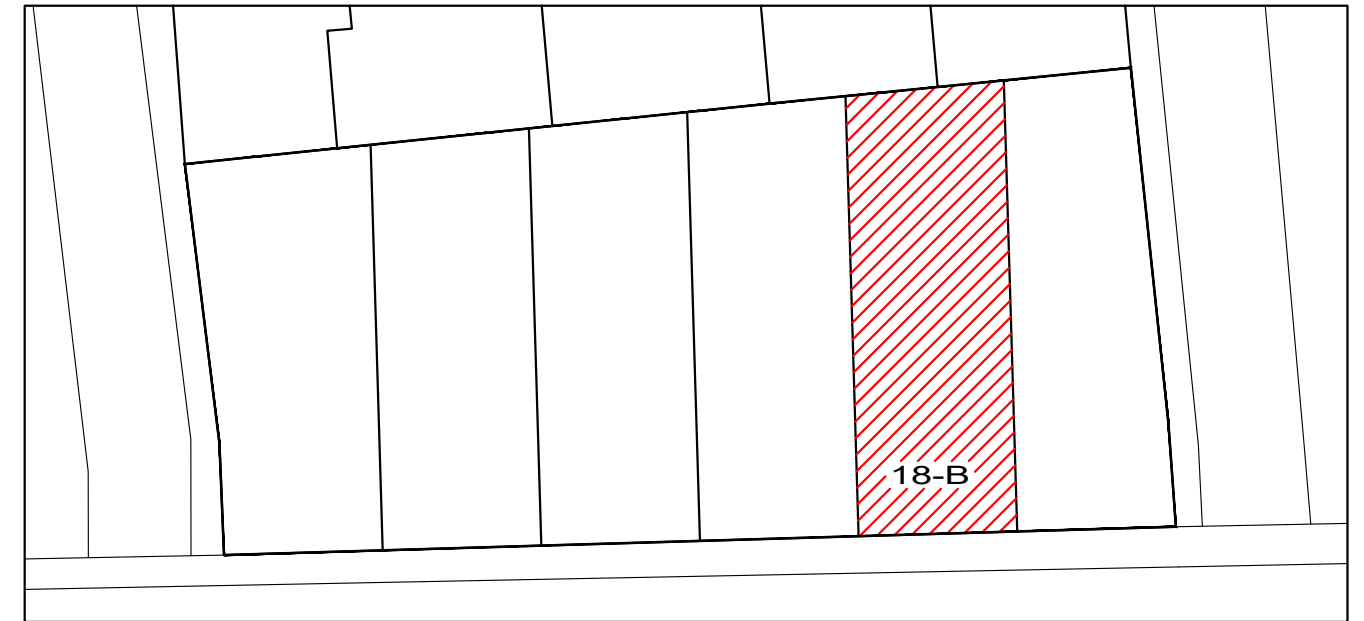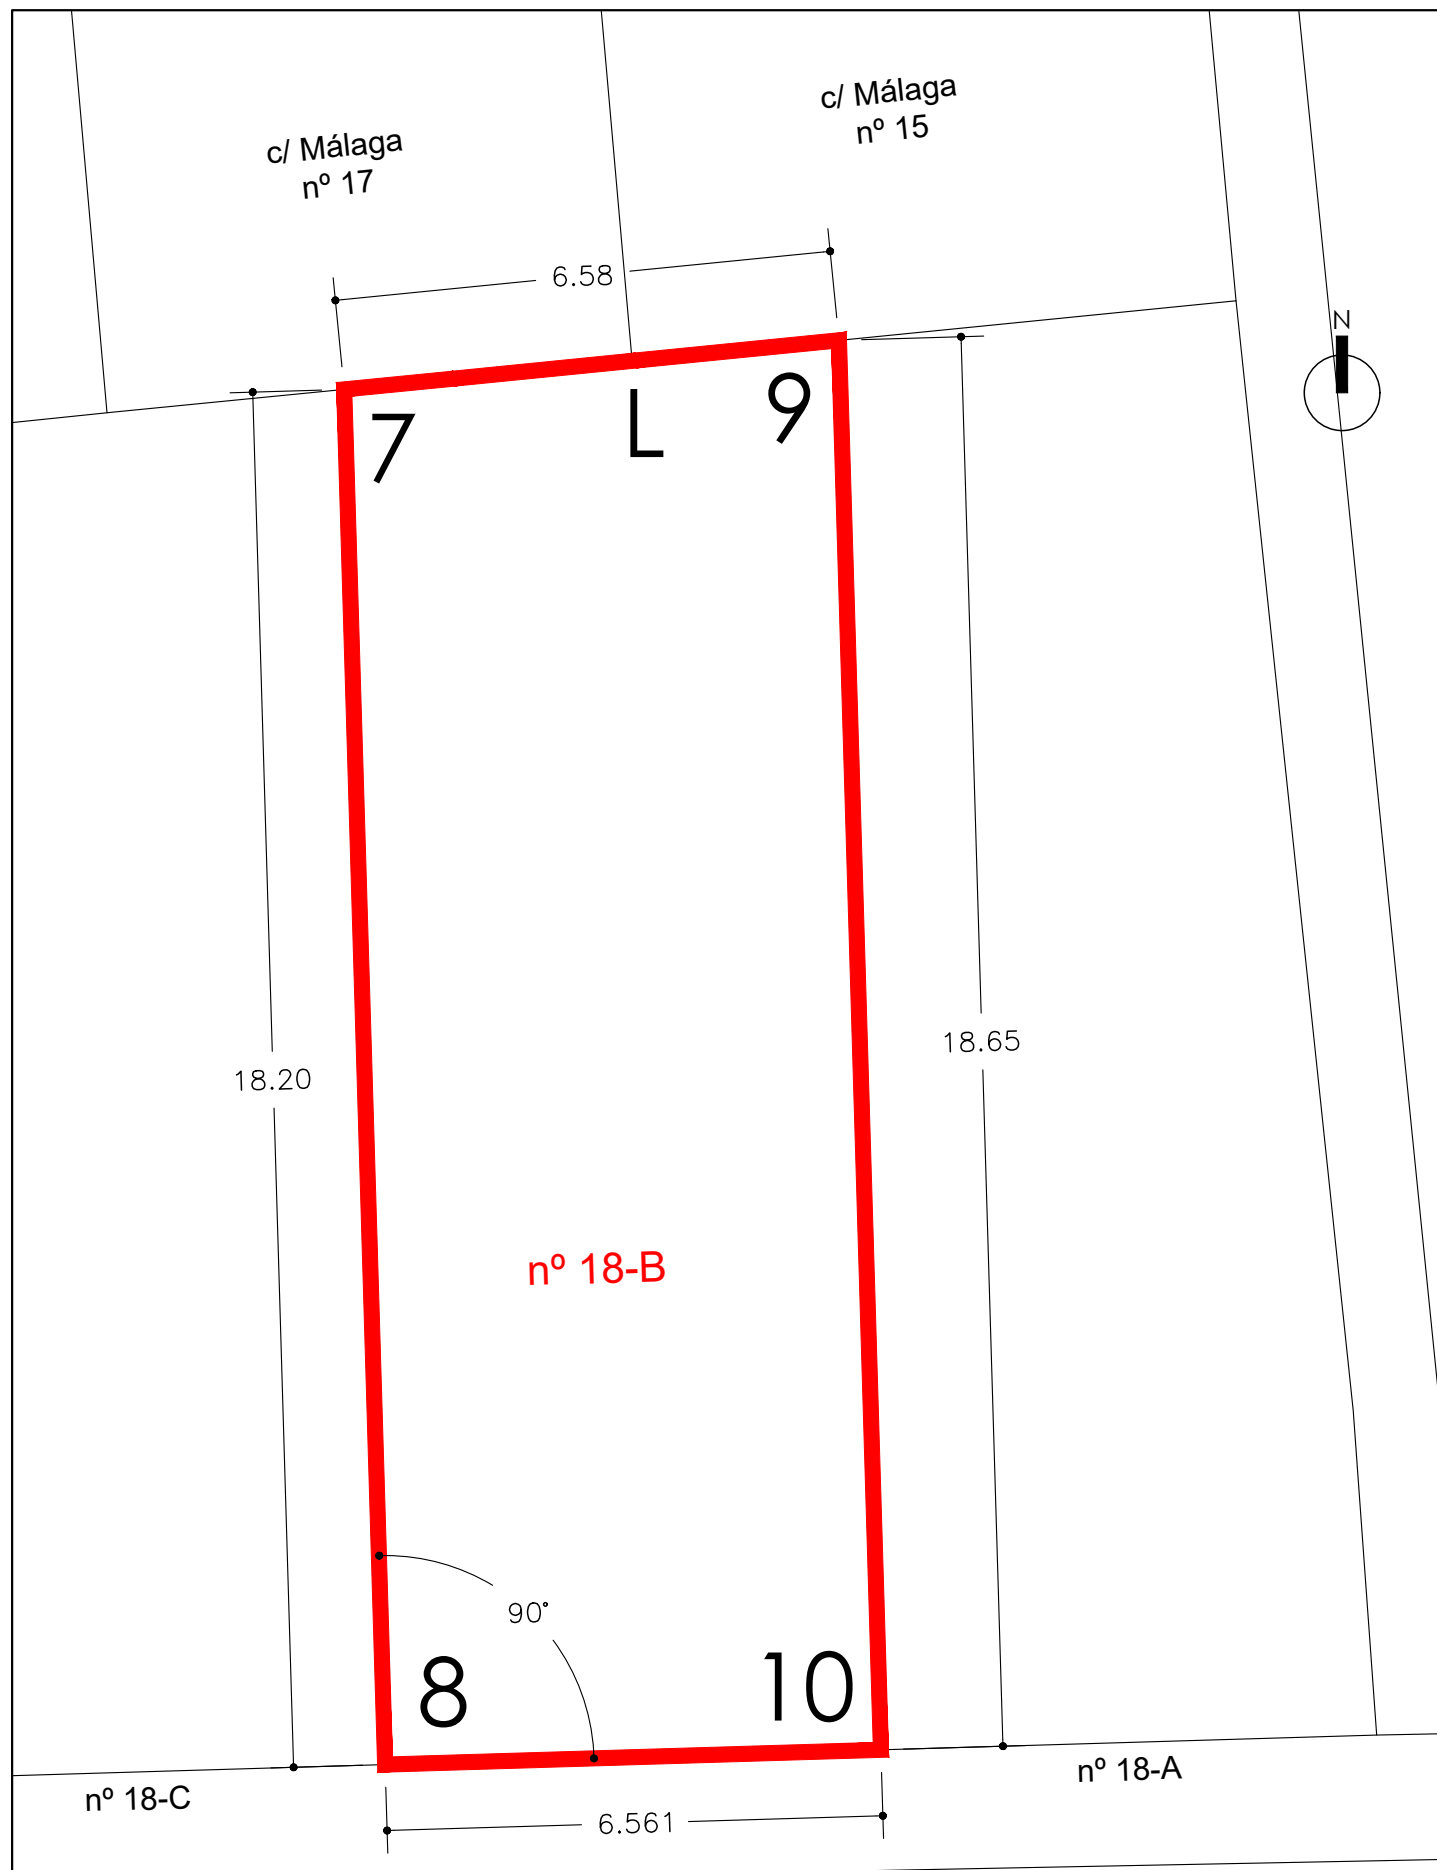

COORDENADAS UTM

	X	Y
8	759736.1725	4137086.2639
7	759735.6312	4137104.4514
L	759739.4900	4137104.8335
9	759742.1762	4137105.1001
10	759742.7310	4137086.4591

CUADRO DE PARCELA RESULTANTE

Parcela	Superficie	Frente de parcela	Ocupación en Planta Baja	Edificabilidad maxima
18-B	120,87 m2.	6,561 m.	90,03 m2.	180,06 m2.

PROYECTO DE SEGREGACIÓN DE PARCELA

Plano Nº: **03**

Situación: Calle Ronda de la Feria, nº 18. Mairena del Aljarafe (Sevilla).

Plano: INFORMACIÓN DE VENTA
DESCRIPCIÓN DE PARCELA 18-B

Fecha: octubre 2021
Escala: 1:100

ARIZA GRAU, ARQUITECTURA Y URBANISMO + CRISTOBAL MANCHEÑO & ARQUITECTOS

Promotor
CIF: B-06.907.562
IMPULSA MAIRENA, S.L.

ARIZA GRAU,
Arquitectura y Urbanismo S.L.P.
Técnico Redactor
Francisco Jesús Ariza Grau

Técnico Redactor
Critobal Mancheño Santana

CALLE RONDA DE LA FERIA