

PARCELA RONDA FERIA 18 C
Mairena del Aljarafe (Sevilla)





**Venta de PARCELAS -
RONDA DE LA FERIA 18**
Mairena del Aljarafe (Sevilla)



PARCELA	SUPERFICIE M2	Fachada Mts	Ocupación planta Baja M2	Edificabilidad máxima M2
18-A	112,54	6,561	108,73	217,46
18-B	120,87	6,561	90,03	180,06
18-C	117,88	6,561	88,09	176,18
18-D	114,76	6,561	86,06	172,12
18-E	111,60	6,561	84,01	168,02
18-F	115,49	6,561	106,61	213,22
6 uds	693,14	39,37	563,53	1127,06






RONDA DE LA FERIA 18 - PARCELA 18-C

Mairena del Aljarafe (Sevilla)




PARCELA	SUPERFICIE M2	Fachada Mts	Ocupación planta Baja M2	Edificabilidad máxima M2	PRECIO €	Precio/m2 edificable	Precio/m2 suelo
18-C	117,88	6,561	88,09	176,18	58.000,00 €	329,21 €	492,03 €

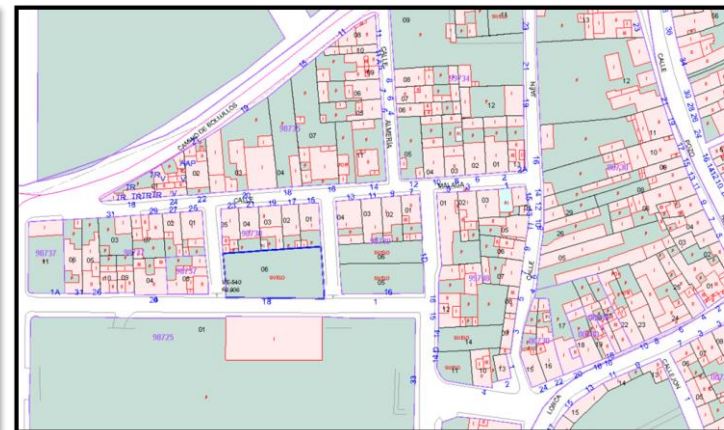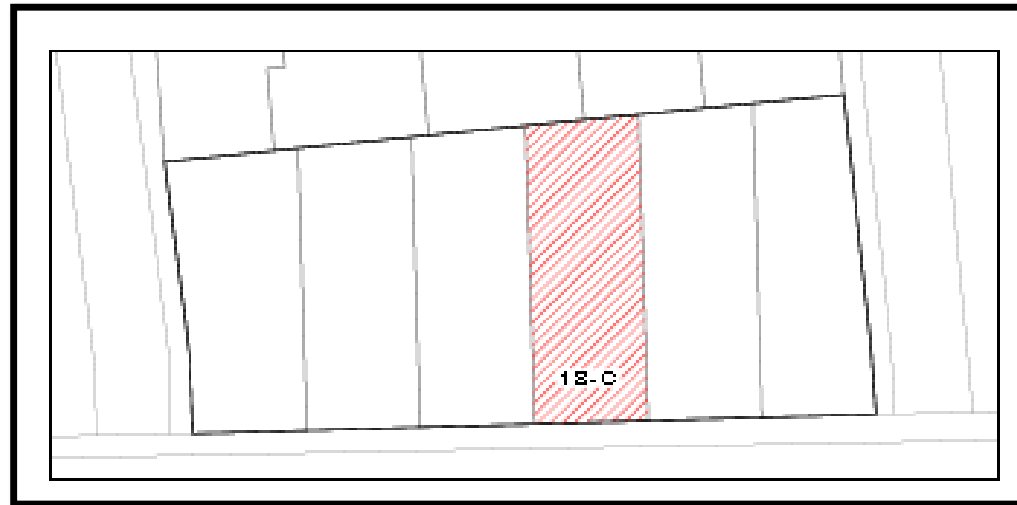

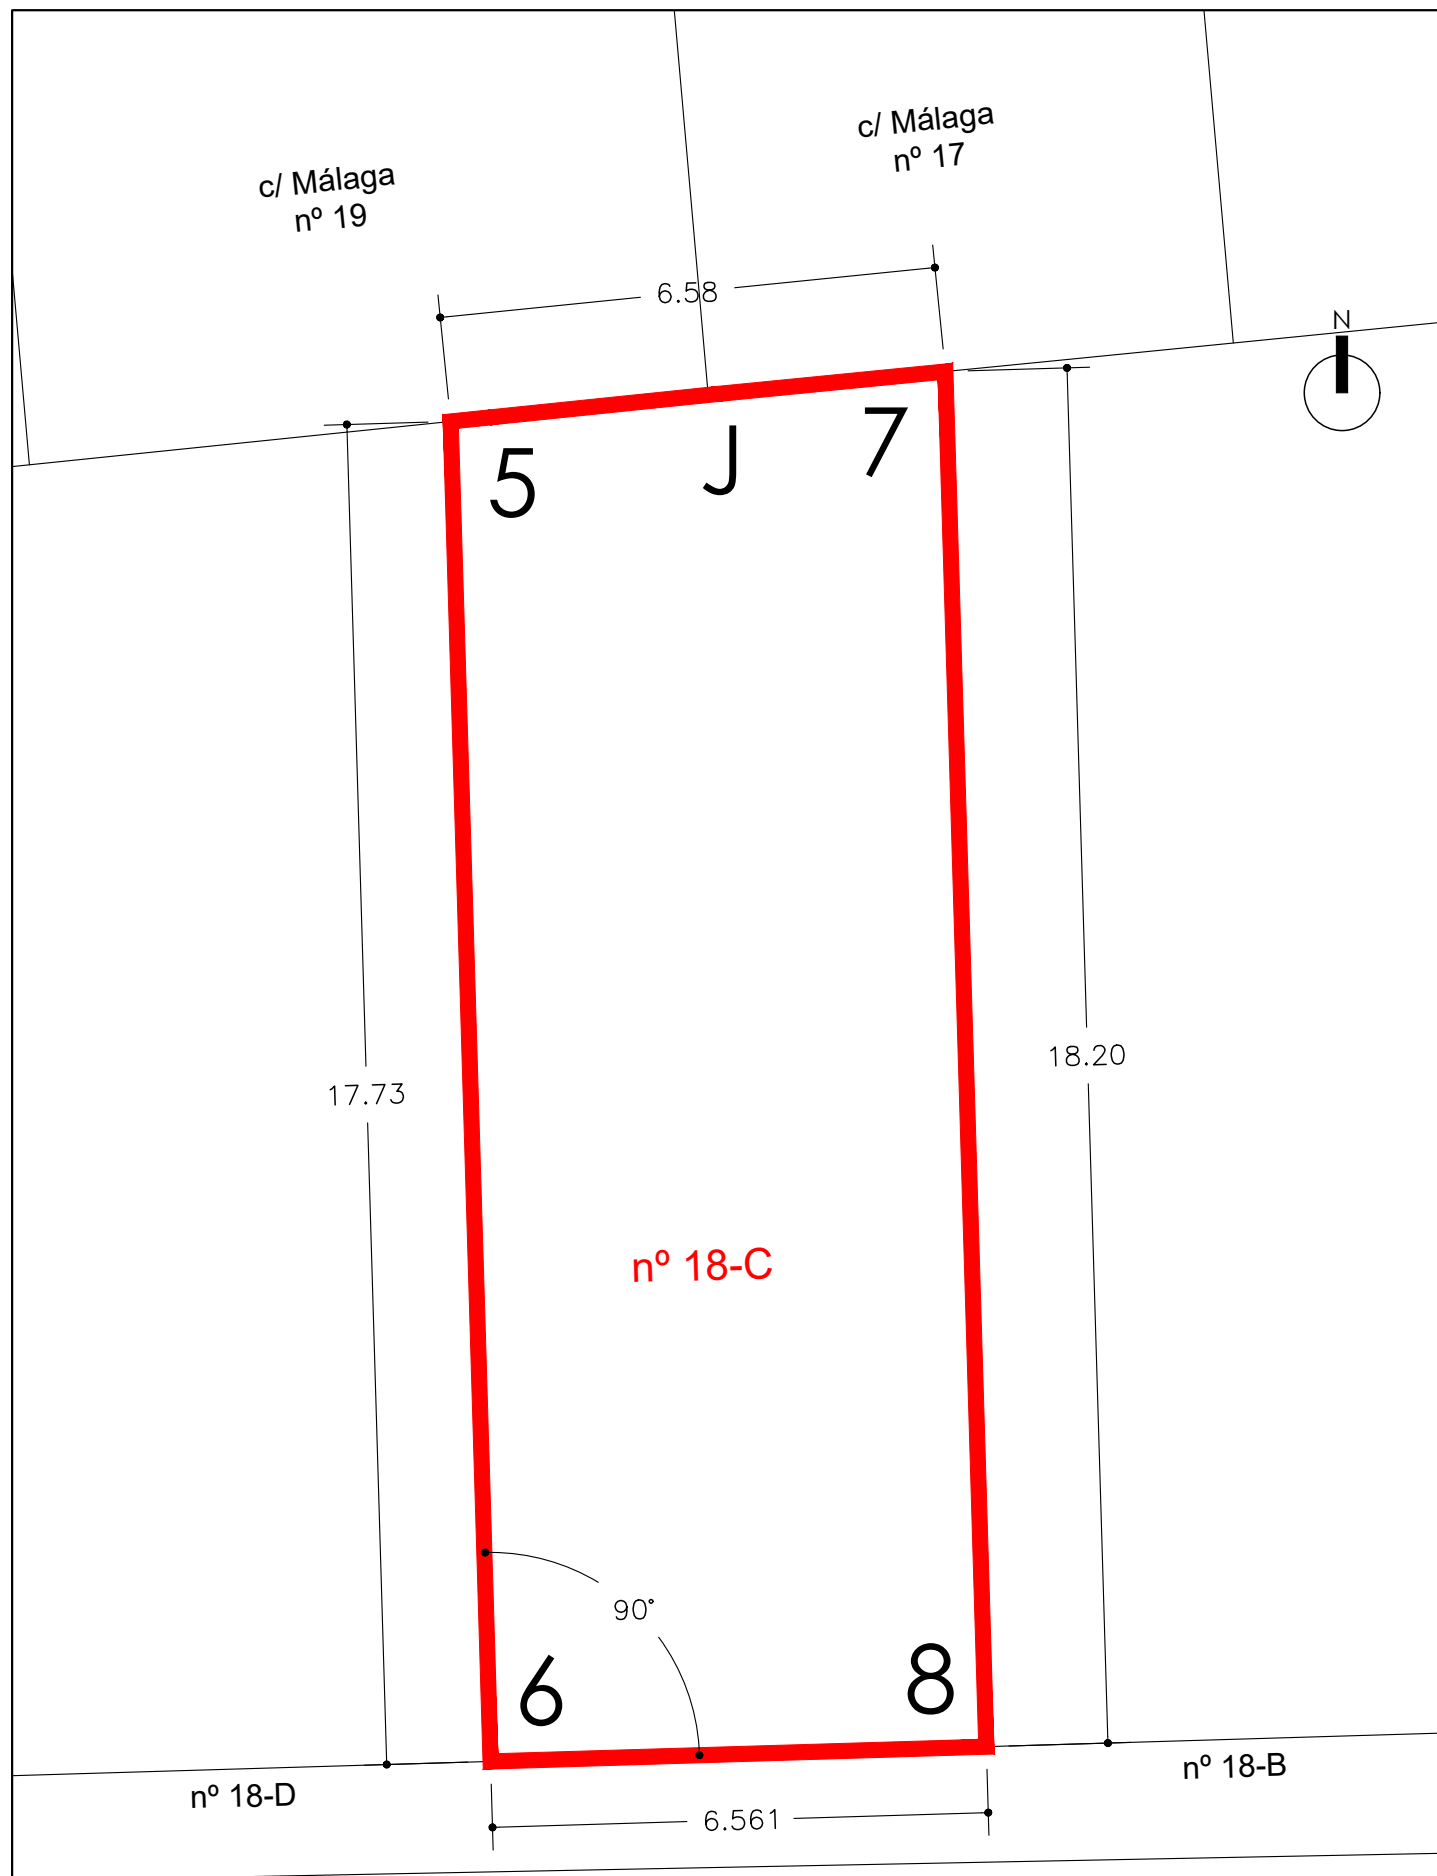

CALLE RONDA DE LA FERIA

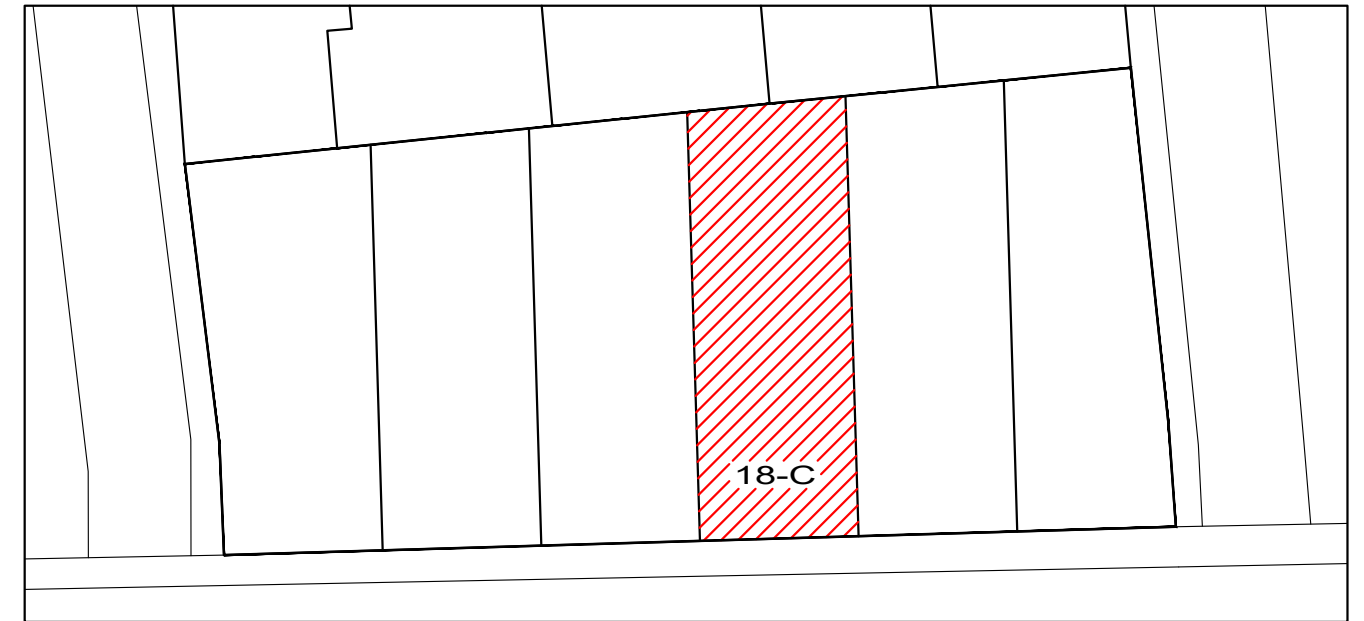

COORDENADAS UTM		X	Y
6		759729.6140	4137086.0687
5		759729.0866	4137103.7911
J		759732.6100	4137104.1540
7		759735.6312	4137104.4514
8		759736.1725	4137086.2639

CUADRO DE PARCELA RESULTANTE

Parcela	Superficie	Frente de parcela	Ocupación en Planta Baja	Edificabilidad maxima
18-C	117,88 m2.	6,561 m.	88,09 m2.	176,18 m2.

PROYECTO DE SEGREGACIÓN DE PARCELA		Plano Nº:	04
Situación: Calle Ronda de la Feria, nº 18. Mairena del Aljarafe (Sevilla).		Fecha:	octubre 2021
Plano: INFORMACIÓN DE VENTA DESCRIPCIÓN DE PARCELA 18-C		Escala:	1:100
ARIZA GRAU, ARQUITECTURA Y URBANISMO + CRISTOBAL MANCHEÑO & ARQUITECTOS			
Promotor	ARIZA GRAU, Arquitectura y Urbanismo S.L.P.	 	
CIF: B-06.907.562 IMPULSA MAIRENA, S.L.	Técnico Redactor Francisco Jesús Ariza Grau	Técnico Redactor Cristobal Mancheño Santana	