

PARCELA RONDA FERIA 18 E
Mairena del Aljarafe (Sevilla)





**Venta de PARCELAS -
RONDA DE LA FERIA 18**
Mairena del Aljarafe (Sevilla)



PARCELA	SUPERFICIE M2	Fachada Mts	Ocupación planta Baja M2	Edificabilidad máxima M2
18-A	112,54	6,561	108,73	217,46
18-B	120,87	6,561	90,03	180,06
18-C	117,88	6,561	88,09	176,18
18-D	114,76	6,561	86,06	172,12
18-E	111,60	6,561	84,01	168,02
18-F	115,49	6,561	106,61	213,22
6 uds	693,14	39,37	563,53	1127,06







RONDA DE LA FERIA 18 - PARCELA 18-E

Mairena del Aljarafe (Sevilla)




PARCELA	SUPERFICIE M2	Fachada Mts	Ocupación planta Baja M2	Edificabilidad máxima M2	PRECIO €	Precio/m2 edificable	Precio/m2 suelo
18-E	111,60	6,561	84,01	168,02	56.000,00 €	333,29 €	501,79 €

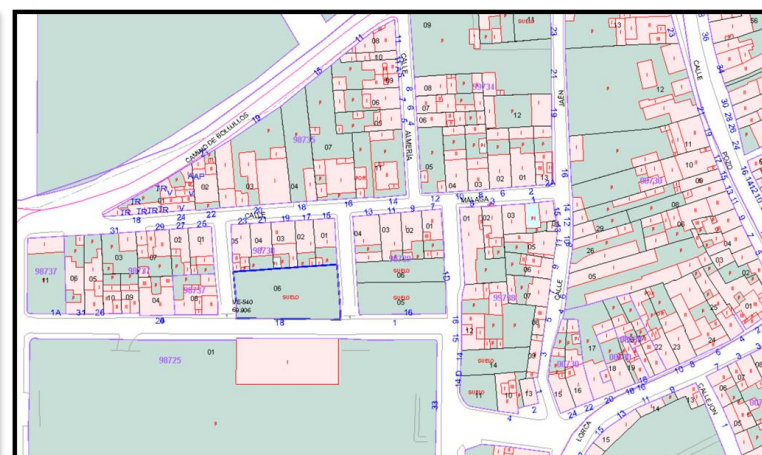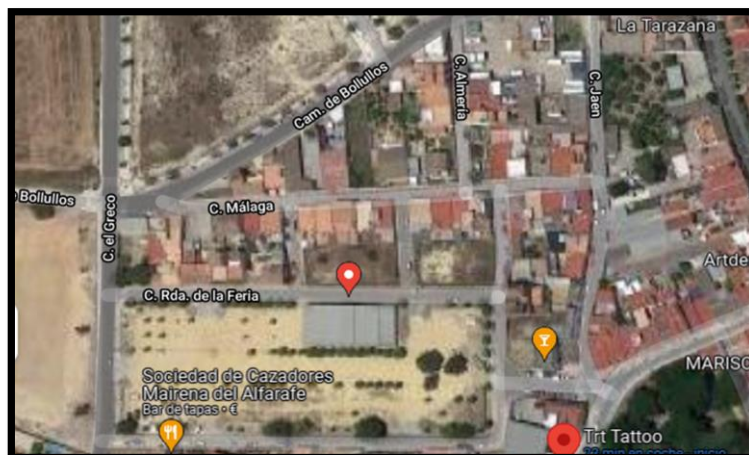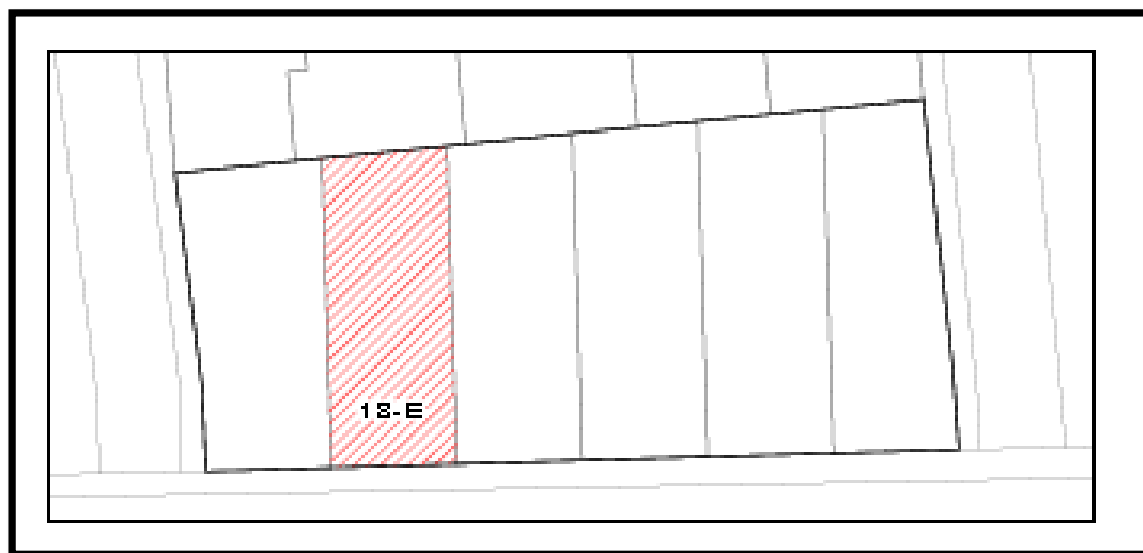

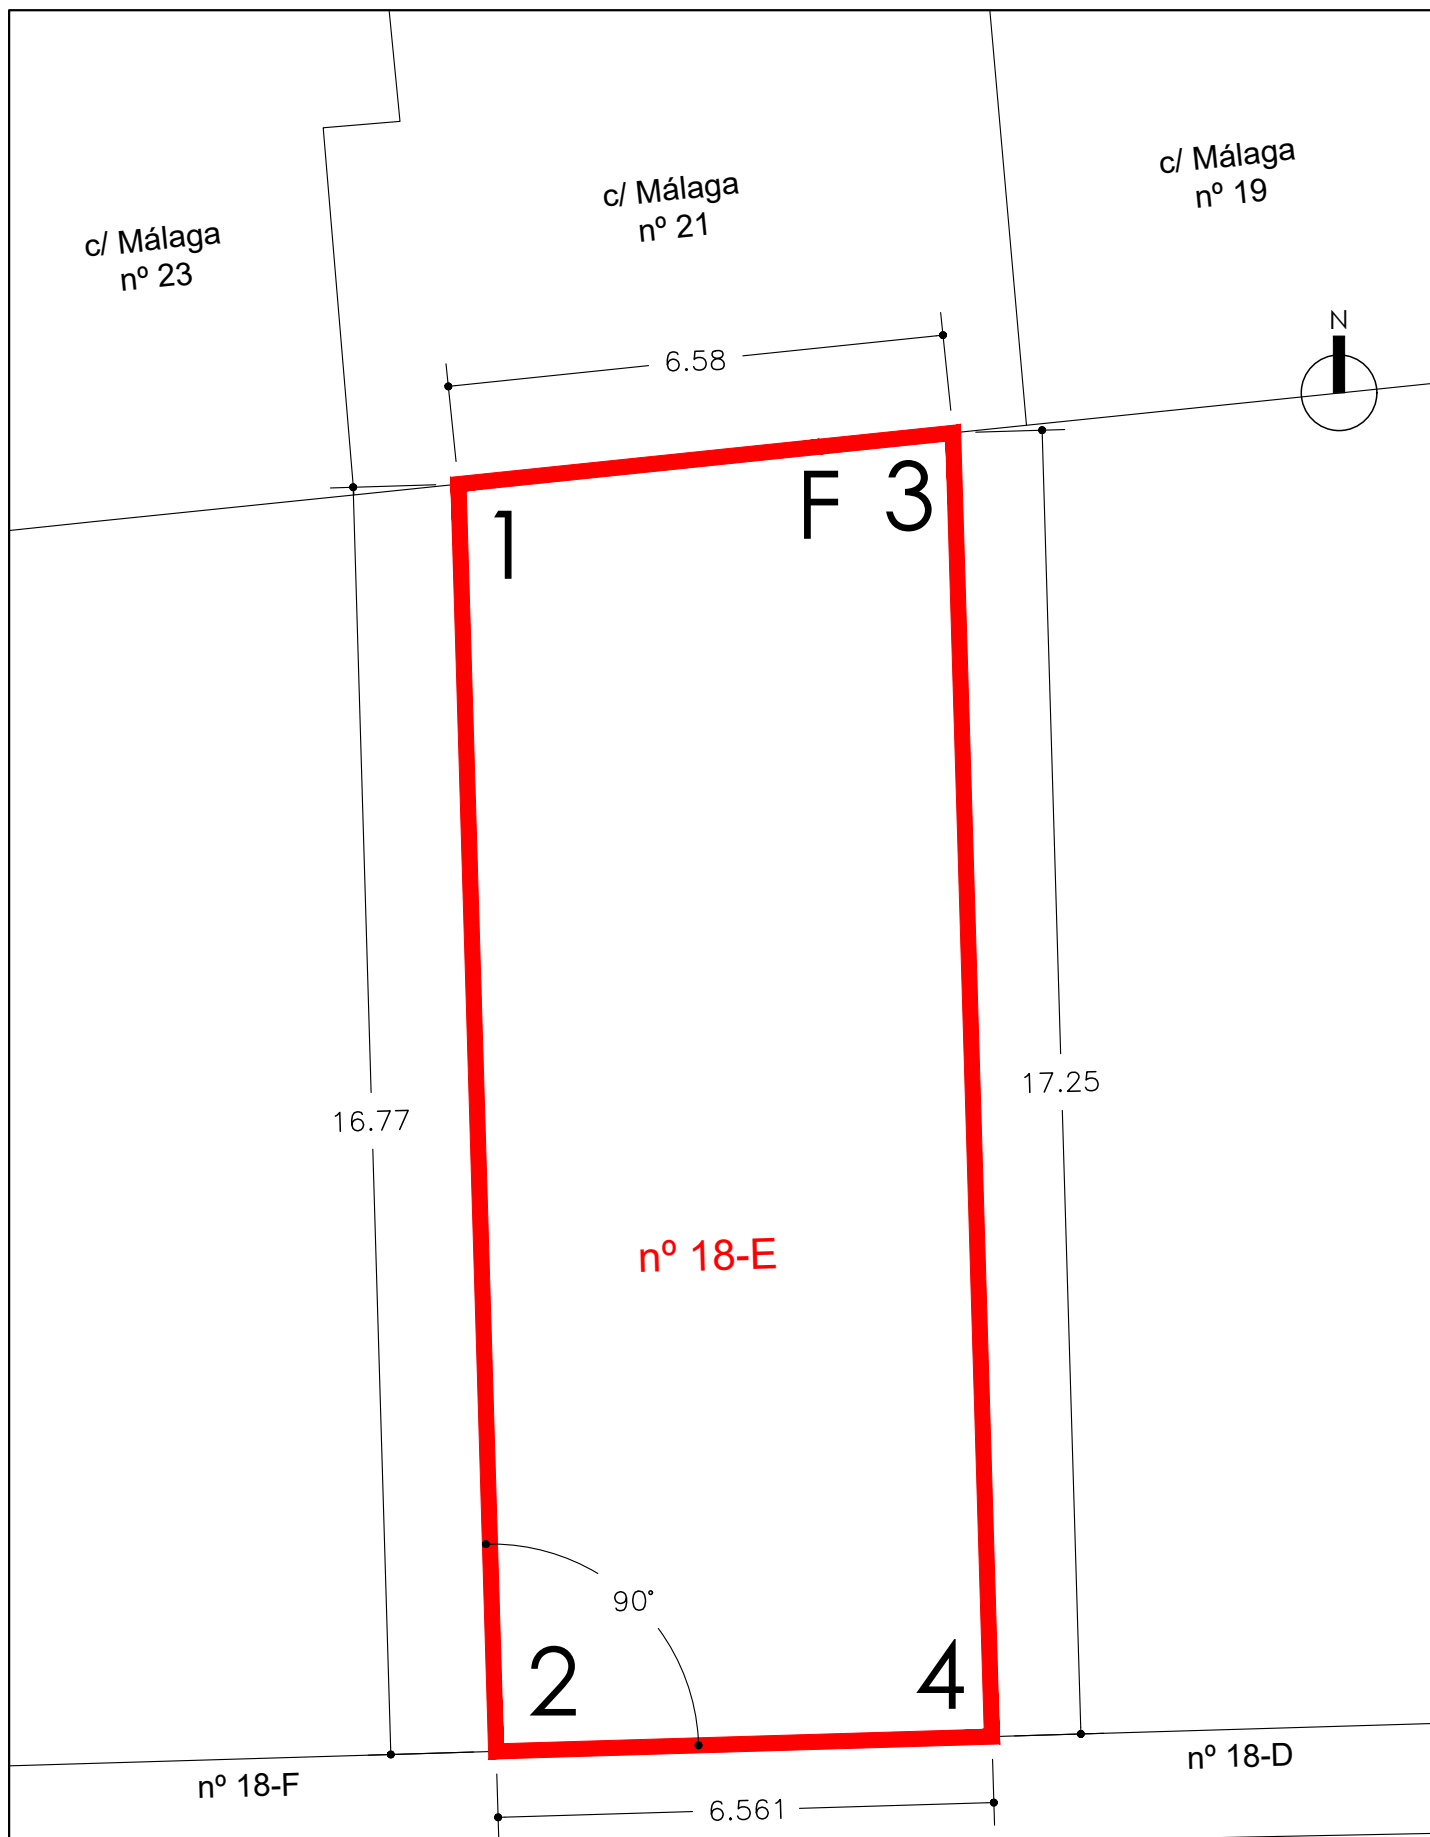

CALLE RONDA DE LA FERIA

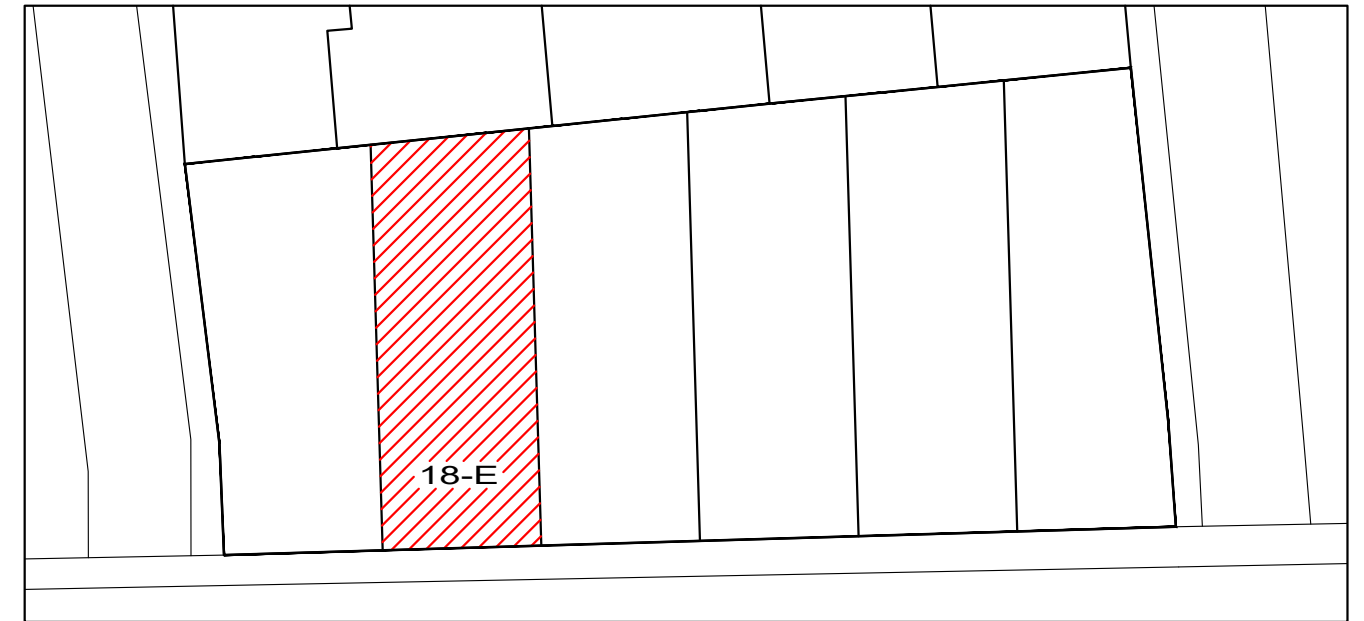

COORDENADAS UTM		X	Y
2		759716.4970	4137085.6784
1		759715.9982	4137102.4388
F		759720.7800	4137102.9340
3		759722.5424	4137103.1165
4		759723.0555	4137085.8735

CUADRO DE PARCELA RESULTANTE

Parcela	Superficie	Frente de parcela	Ocupación en Planta Baja	Edificabilidad maxima
18-E	111,60 m2.	6,561 m.	84,01 m2.	168,02 m2.

PROYECTO DE SEGREGACIÓN DE PARCELA		Plano Nº: 06
Situación: Calle Ronda de la Feria, nº 18. Mairena del Aljarafe (Sevilla).		Fecha: octubre 2021
Plano: INFORMACIÓN DE VENTA DESCRIPCIÓN DE PARCELA 18-E		Escala: 1:100
ARIZA GRAU, ARQUITECTURA Y URBANISMO + CRISTOBAL MANCHEÑO & ARQUITECTOS		
Promotor CIF: B-06.907.562 IMPULSA MAIRENA, S.L.	ARIZA GRAU, Arquitectura y Urbanismo S.L.P. Técnico Redactor Francisco Jesús Ariza Grau	Técnico Redactor Critobal Mancheño Santana